




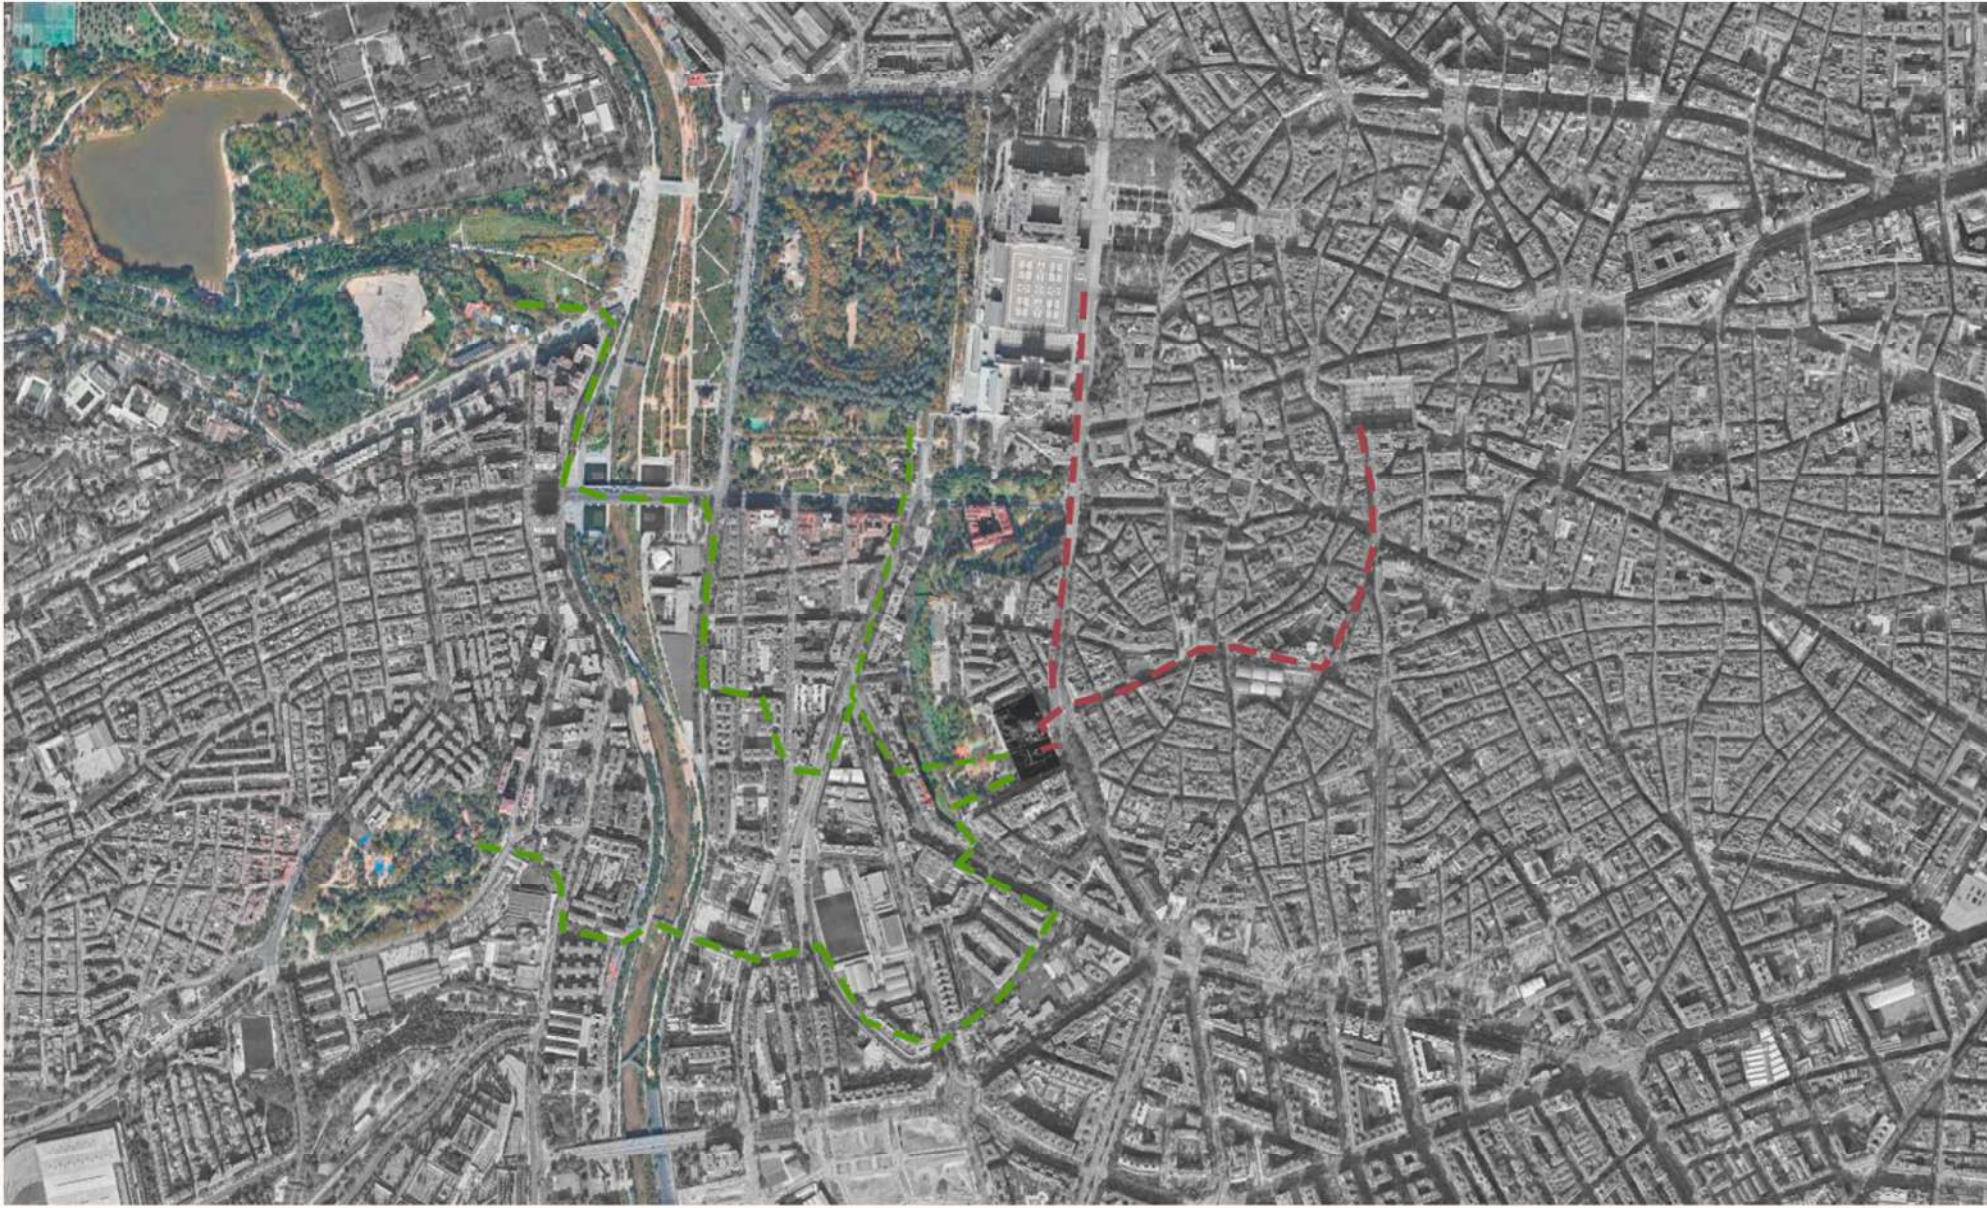

SITUACIÓN

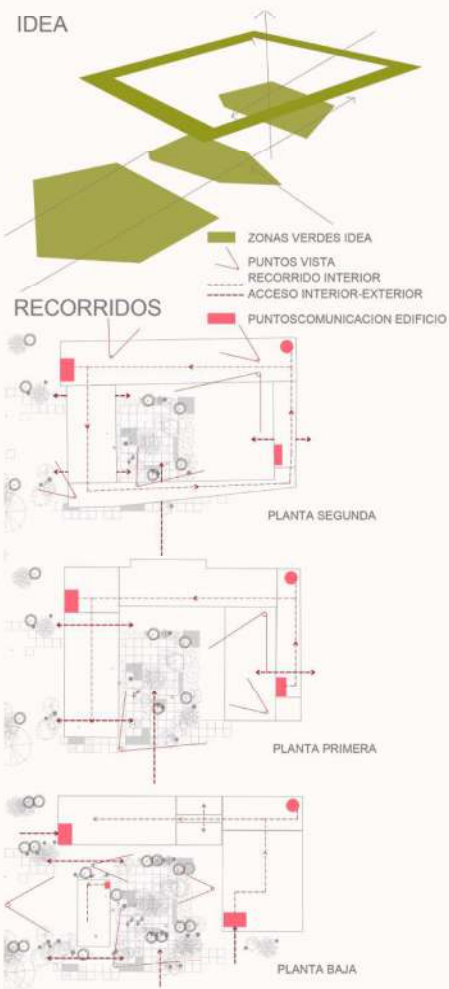

ANÁLISIS DE PROGRAMA

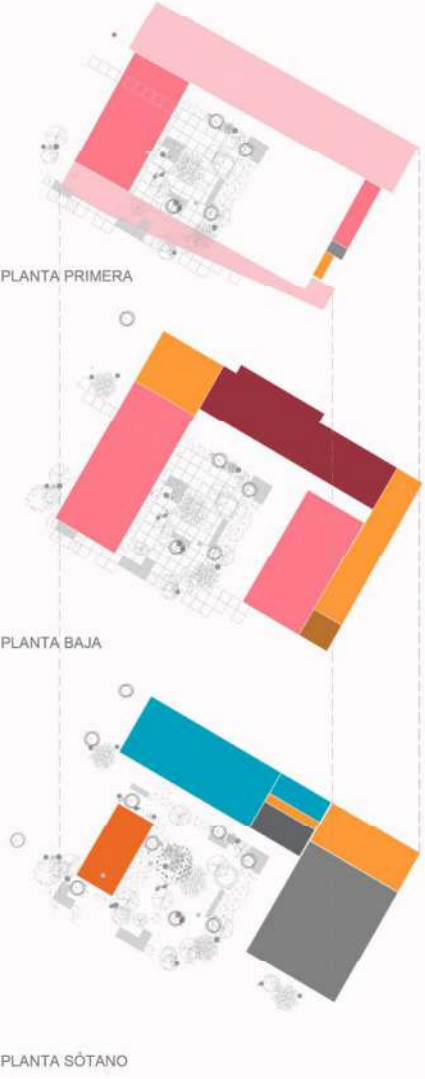

REFERENCIAS BIBLIOGRÁFICAS



ESCUELA MÚSICA AIRES MATEUS + GSSMM ARCHITETTI (BRESSAONE)



ABLM ARQUITECTOS + ATELIER 62 (REHABILITACIÓN ARCHIVO BURGOS)



AIRES MATEUS (MUSEO SIGLO XX BERLIN)



MANSILLA+TUÑÓN ARQUITECTOS (MUSEO DE LAS COLECCIONES REALES - MADRID)

- ZONA HABITACIONES
- TERRAZAS EXTERIOR
- CUARTO INSTALACIONES
- ACCESOS Y VESTÍBULO
- RESTAURANTE-CAFETERÍA
- TIENDA Y ACCESO SPA
- COCINA
- PARKING
- OFICINAS
- GINNASIO



HAB.TIPO 3 DOBLE SUITE




HAB.TIPO 1 INDIVIDUAL



HAB.TIPO 1 DOBLE SUITE



HAB.TIPO 2 INDIVIDUAL

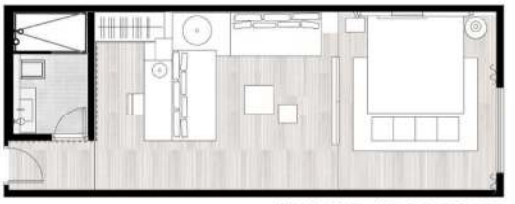

HAB.TIPO 2 DOBLE SUITE






HAB.TIPO 3 INDIVIDUAL




HAB.TIPO 1 DOBLE




HAB.TIPO 4 INDIVIDUAL

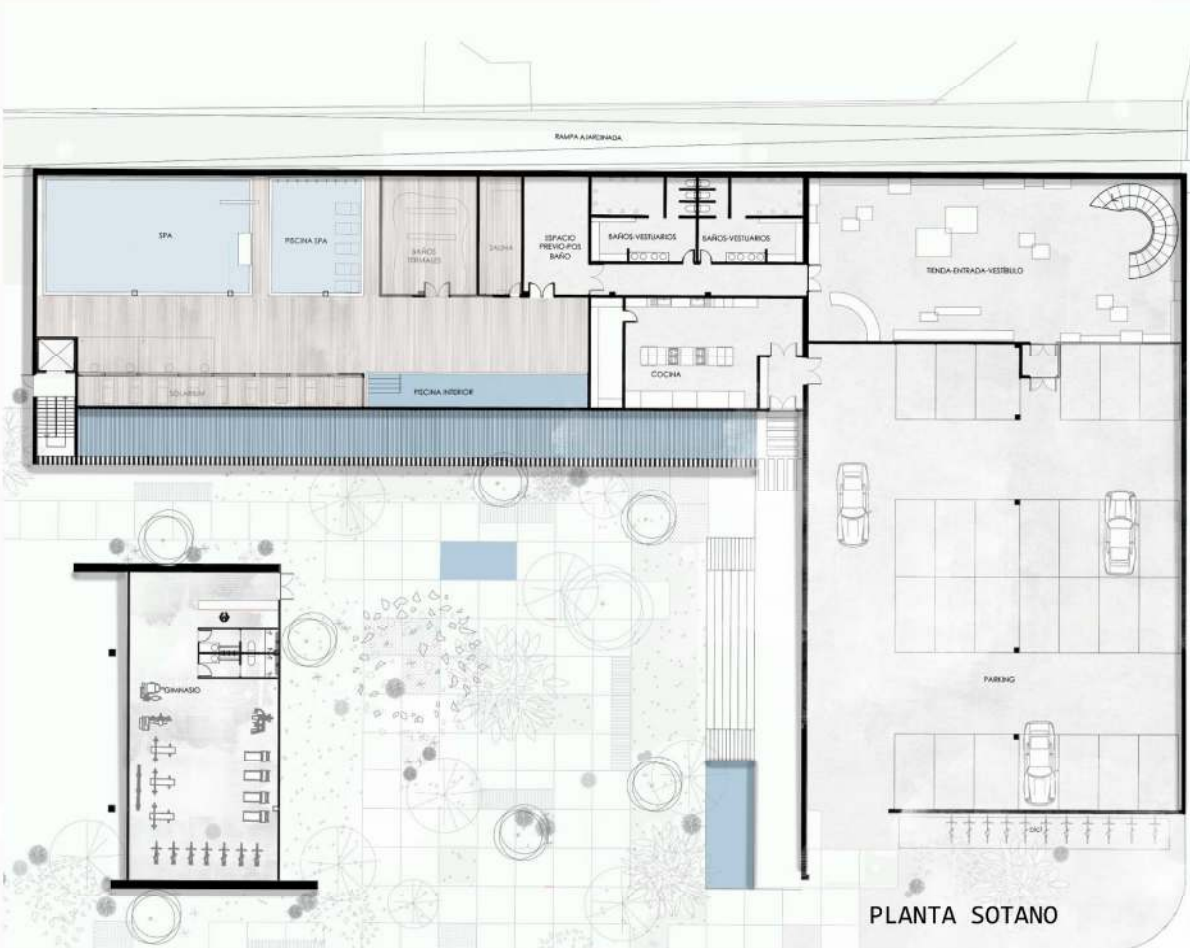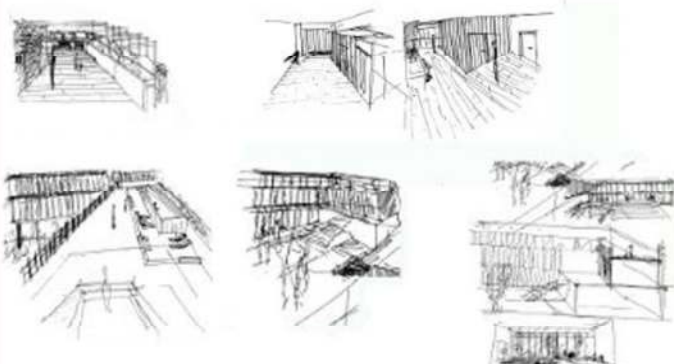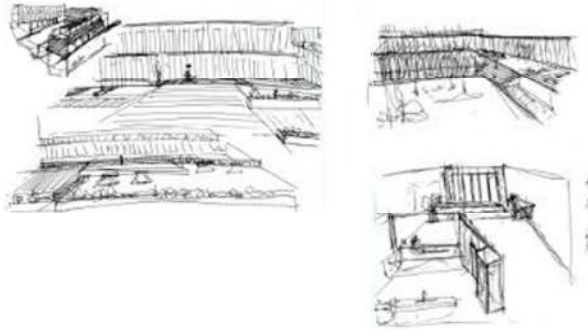




PLANTA SOTANO

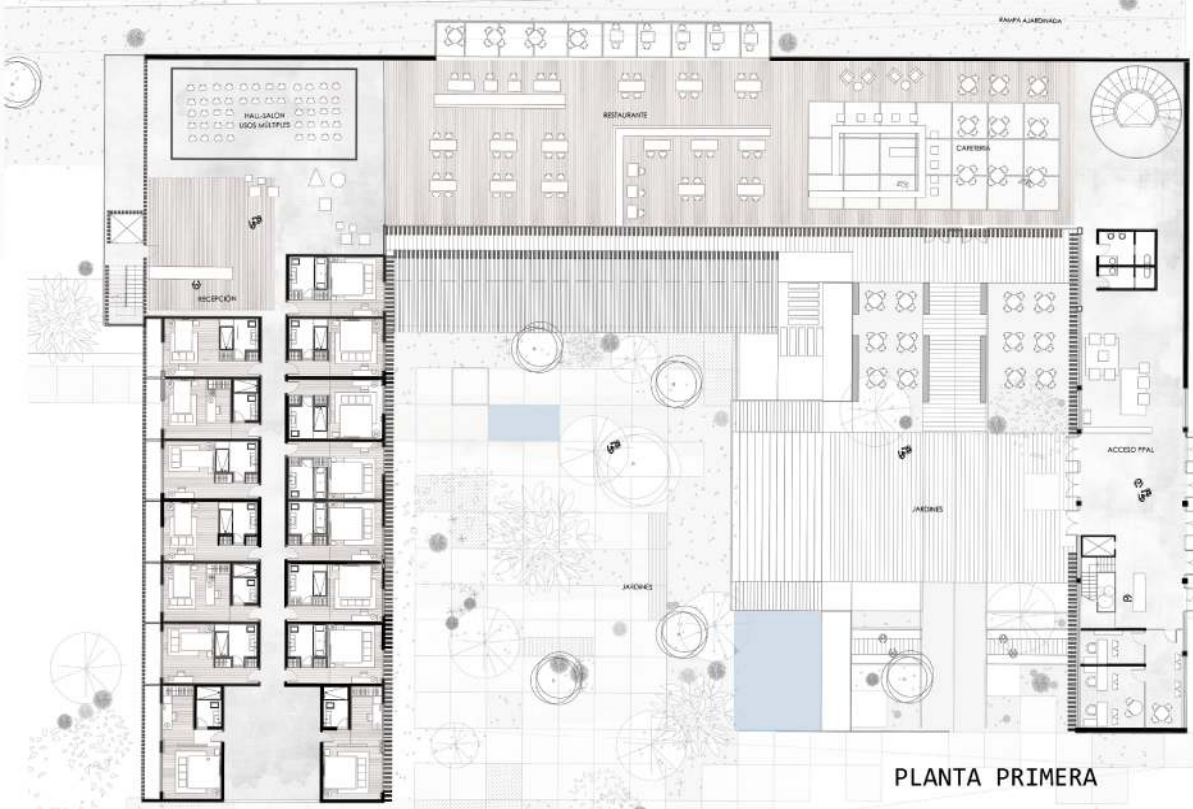


PLANTA PRIMERA

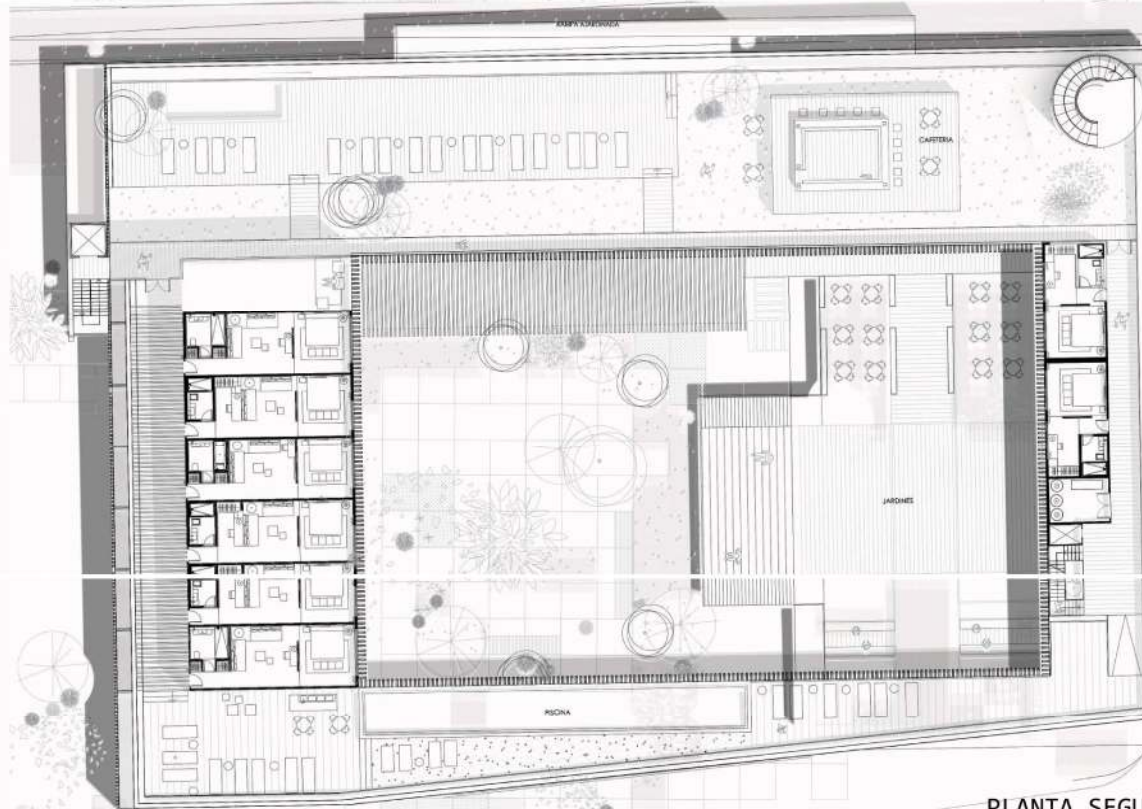




PLANTA SEGUNDA

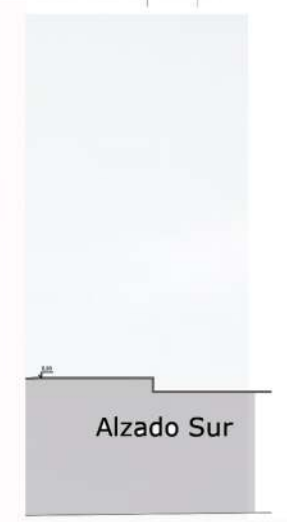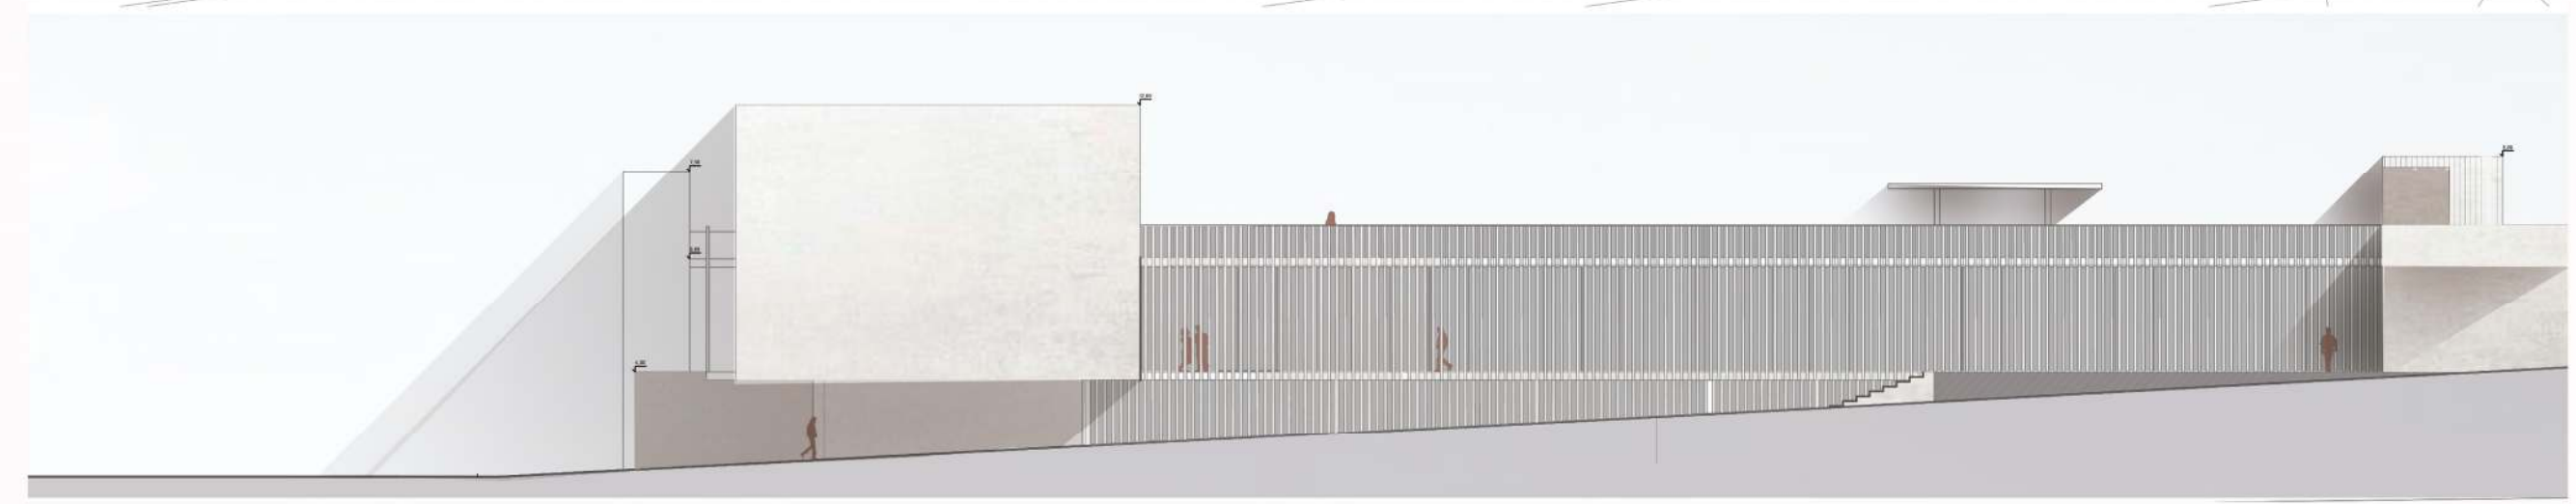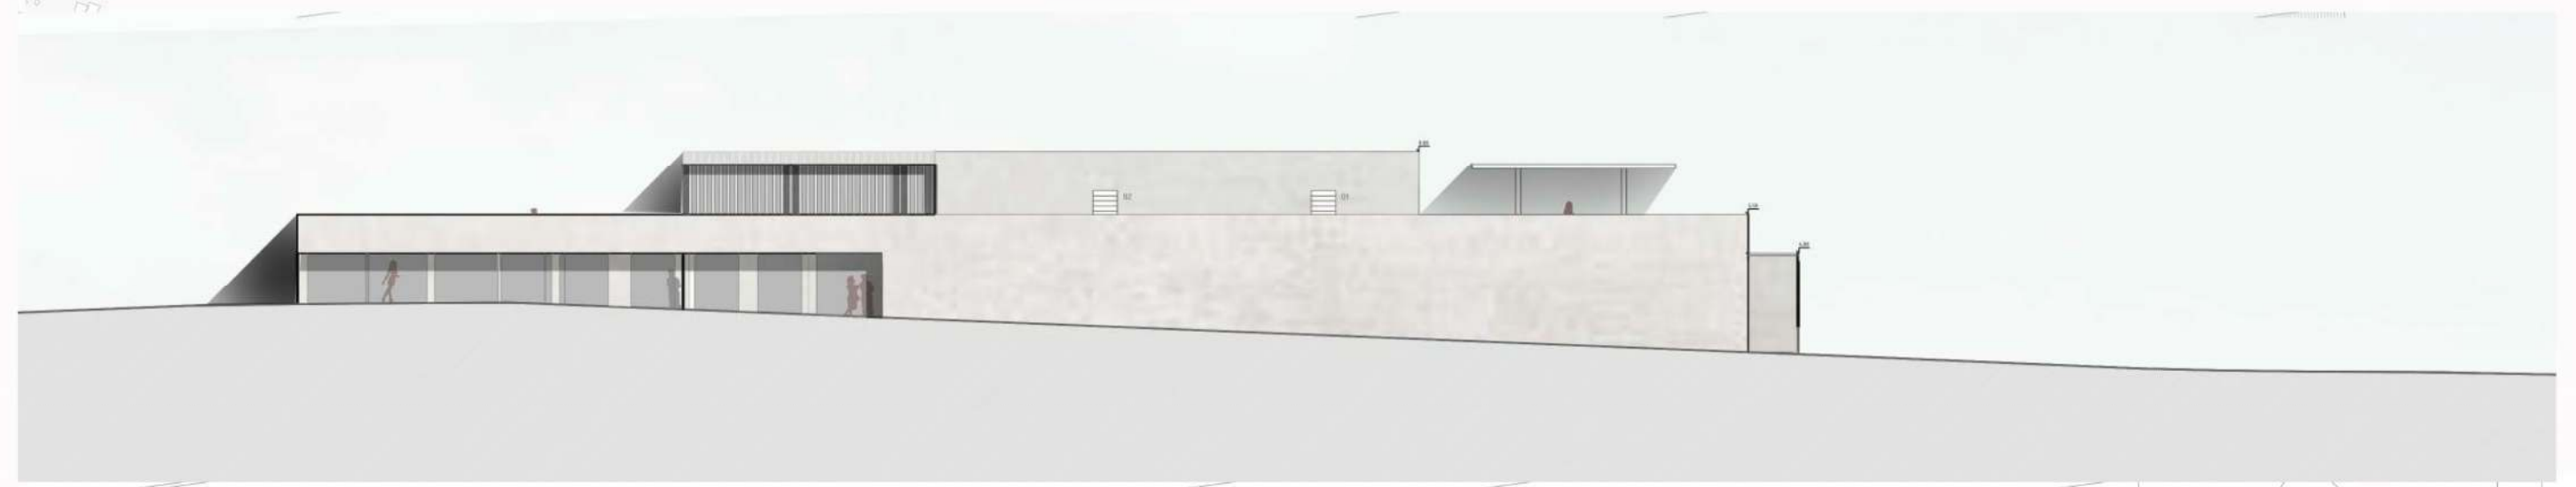

Alzado Sur

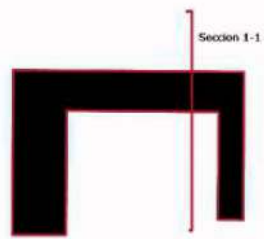

Section 1-1

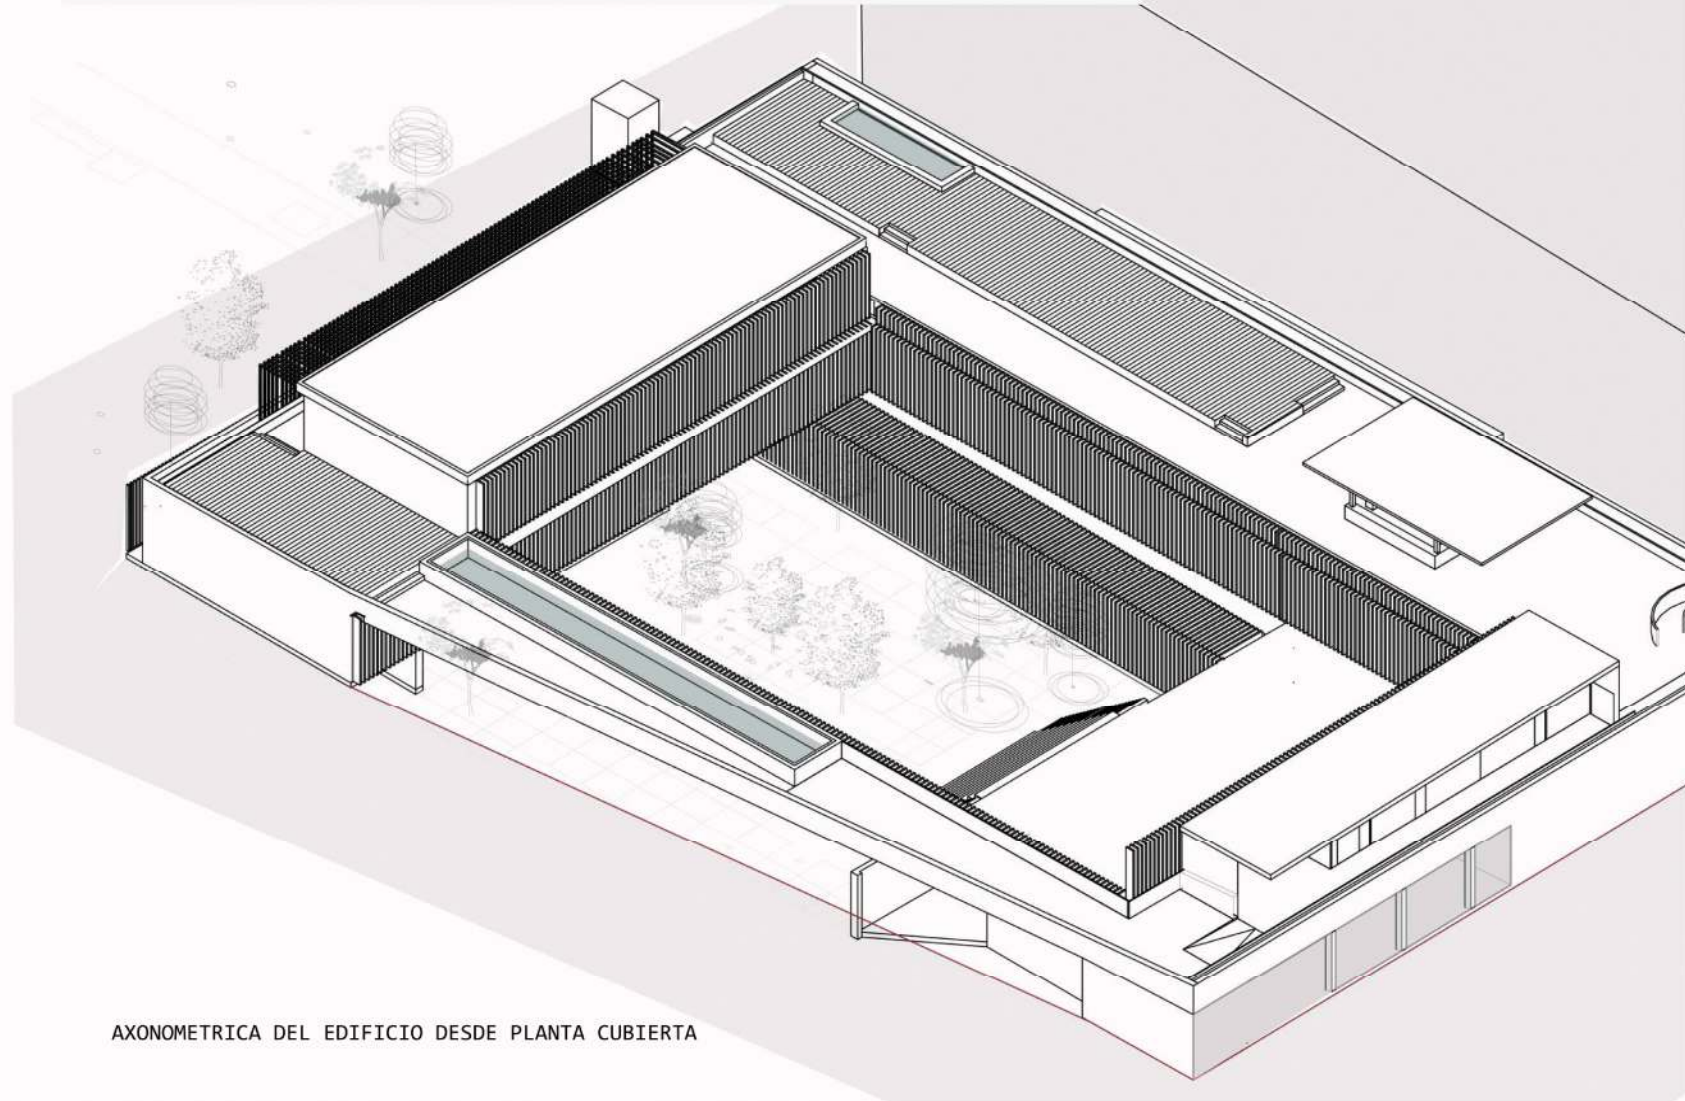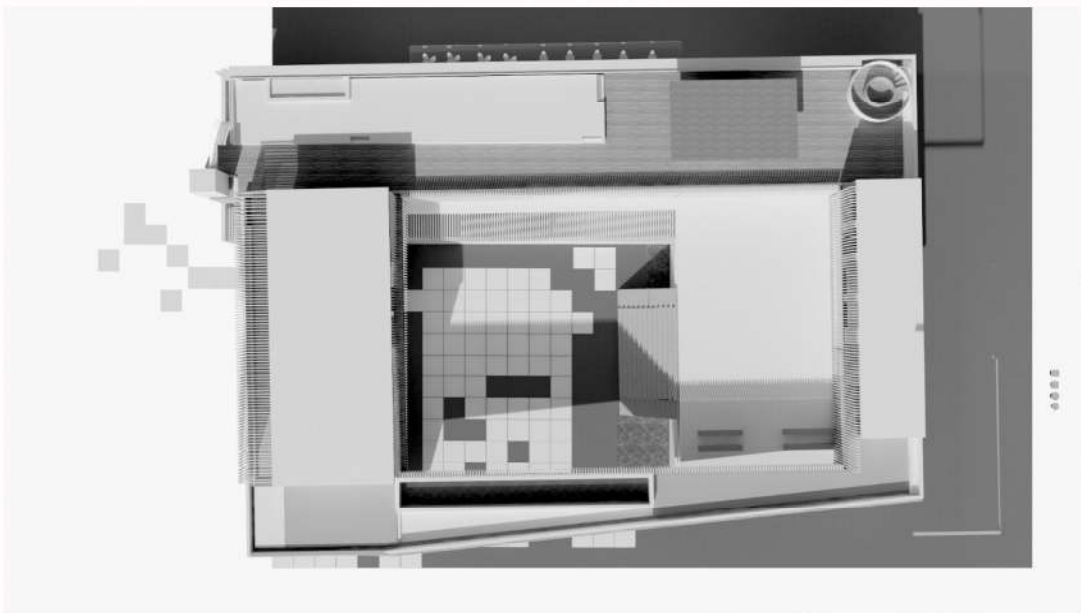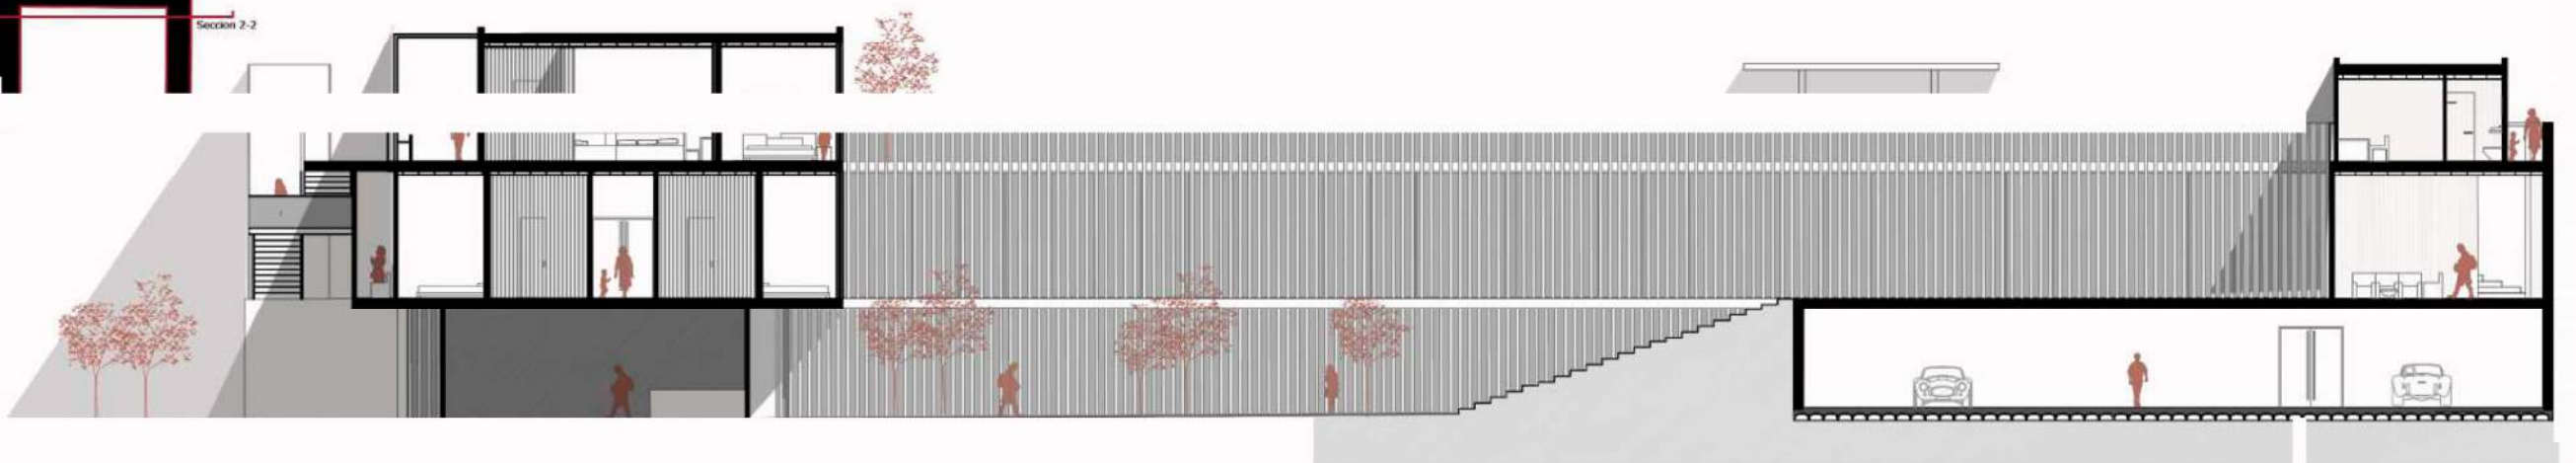

AXONOMETRICA DEL EDIFICIO DESDE PLANTA CUBIERTA

